

DYREKTOR

Grzegorz Justyński

P. A. Psiek
24.05.2019

1. Ciępiński
KIEP W NIK
Adam Psiek

ŁÓDZKI BUDŻET OBYWATELSKI
URZĄD MIASTA ŁÓDZI
DEPARTAMENT POLITYKI SPOŁECZNEJ I ZIELNI
Biuro ds. Partycypacji Społecznej

24-05-2019

L.dz. 426

**FORMULARZ ZGŁOSZENIOWY
PROJEKTU DO ZREALIZOWANIA W RAMACH
ŁÓDZKIEGO BUDŻETU OBYWATELSKIEGO
2019/2020**

DPS-BPS-11.3020.16.4.2019

Numer identyfikacyjny projektu,
tzw. ID (wypełnia Biuro ds. Partycypacji Społecznej w Departamencie Polityki Społecznej i Zieleni Urzędu Miasta Łodzi)

W004SW

1. NAZWA PROJEKTU¹ (do 15 wyrazów)

Ogródek Jordanowski przy ulicy Józefa – etap I (plac zabaw).

2. LOKALIZACJA PROJEKTU

Adres projektu:

Przy ulicy Józefa.

Numer ewidencyjny działki: (wypełnienie poniższego pola nie jest obowiązkowe)

W22-4/10

3. OSIEDLE, KTÓREGO DOTYCZY PROJEKT (proszę wpisać poniżej nazwę osiedla)

Stary Widzew

(w przypadku braku, jego nazwę uzupełnia Biuro ds. Partycypacji Społecznej w Departamencie Polityki Społecznej i Zieleni UMŁ)

4. ELEMENTY SKŁADOWE WRAZ Z SZACUNKOWYMI KOSZTAMI PROJEKTU²

ELEMENTY SKŁADOWE PROJEKTU	KOSZTY SZACUNKOWE BRUTTO
1. Dokumentacja projektowa została wykonana w 2018 roku ze środków przekazanych na ten cel przez Radę Osiedla Stary Widzew stosowna uchwałą w roku 2017 w wysokości 20.000 zł	0,00 zł
2. Roboty rozbiórkowe	
3. Plac zabaw	
4. Mała architektura	
5. Palisada betonowa	571.988,13 zł
6. Nawierzchnia bezpieczna SBR	
7. Nawierzchnia trawiasta	
8. Usypanie górki ziemnej	
ŁĄCZNIE:	571.988,13 zł

¹ Za całość projektu umieszczonego na stronie internetowej www.lodz.pl/bo odpowiada Lider, Prezydent Miasta Łodzi może go modyfikować wyłącznie z przyczyn technicznych lub gdy opis projektu nie odpowiada jego zakresowi.

² Do kosztów szacunkowych realizacji projektu wlicza się także wszelkie koszty nierozdzielnie związane z jego realizacją jak np. koszt dokumentacji.

5. OPIS PROJEKTU (proszę opisać projekt w możliwie zwięzłej formie)

UWAGA! W materiałach informacyjnych zostaną zamieszczone jedynie zdania będące ścisłym opisem projektu

Cała inwestycja została podzielona na trzy etapy ze względu na dużą powierzchnię Ogródka Jordanowskiego (7.715,84 m²) oraz bardzo wysoki koszt całkowity zagospodarowania całego terenu.

Pierwszy etap to budowa placu zabaw w miejscu kiedyś istniejącego Ogródka Jordanowskiego, który obecnie jest zniszczony i zdewastowany (do wniosku załączono zakres opracowania całego Ogródka Jordanowskiego w postaci mapki – kolorem: czerwonym został oznaczony etap I, niebieskim etap II, a zielonym etap III).

Zakres prac I etapu:

- zerwanie asfaltowej nawierzchni dawnego boiska sportowego;
- montaż następujących urządzeń zabawowych dla różnych grup wiekowych (poszczególne urządzenia zabawowe zostały pogrupowane w zestawy pod którymi zaprojektowano nawierzchnię bezpieczną w postaci paneli SBR):
 - urządzenie wielofunkcyjne zawierające wielopoziomą zadaszoną wieżę zawierającą różne formy wspinania i wyposażoną w otwory umożliwiające wyglądanie, min. 3 rodzaje zjeżdżalni zamontowanych na różnych poziomach wieży, pomosty, elementy wspinaczkowe, elementy linowe, tuby do przechodzenia oraz elementy zabaw rozwijających manualnie;
 - zestaw integracyjny – zawiera tablice edukacyjne, grę typu „OXO”, moduł liczydło, moduł obrotowy. Dodatkowo będzie zamontowana piaskownica oraz dwie pochylnie umożliwiające wjazd poruszającym się na wózkach inwalidzkich;
 - zestaw maluchy zawierający ślizgi, schodki, tubę, mostki, moduł ksylofon oraz moduł telefon;
 - huśtawka podwójna, huśtawka dziecięca, bujak, równoważnia;
 - zjeżdżalnia na skarpie o wysokości ślizgu 3 m.
- montaż ławek, koszy na śmieci oraz lamp solarnych w obrębie placu zabaw;
- usypanie górkę o eliptycznym kształcie nawiązującej kształtem do utwardzeń SBR;
- dokonanie niezbędnego wyprofilowania gruntu na istniejącej skarpie w obrębie zjeżdżalni umożliwiając montaż urządzenia;
- uporządkowanie terenu w obszarze przekształceń i obsianie trawą.

Wyposażenie placu zabaw zostanie zbudowane w postaci systemu urządzeń metalowych w połączeniu z elementami z tworzyw sztucznych. Takie rozwiązanie jest bardzo trwałe i sprawdza się w długoletnim użytkowaniu. Zgodnie z obowiązującymi normami plac zabaw zostanie również ogrodzony.

Projekt Ogródka został opracowany zgodnie z zarządzeniem nr 7120/VII/17 w sprawie „Łódzkiego standardu dostępności oraz zgodnie z Kodeksem Krajobrazowym dla Łodzi - Uchwała nr XXXVII/966/16 Rady Miejskiej w Łodzi z dnia 16 listopada 2016 r.. W projekcie przewidziano liczne udogodnienia dla osób niepełnosprawnych.

6. SPIS ZAŁĄCZNIKÓW³

a) zakres opracowania Ogródka Jordanowskiego (mapka)

b)

c)

d)

Oświadczam, że do udostępnionych przeze mnie, na rzecz miasta Łodzi, materiałów w postaci:

a) zakresu opracowania Ogródka Jordanowskiego (mapka)

b)

c)


d)

zwanych dalej „Materiałami”, posiadam prawa pozwalające na ich udostępnienie osobom trzecim celem publikacji na stronie internetowej www.lodz.pl/bo. Publikacja Materiałów

³ Całkowita wielkość załączników (format PDF, DOC, PNG lub JPG) nie może przekraczać 10MB. Załączając do projektu materiały graficzne zawierające dane osobowe, należy dokonać ich anonimizacji. W przeciwnym wypadku załączniki nie mogą zostać opublikowane na stronie internetowej www.lodz.pl/bo.

na stronie internetowej www.lodz.pl/bo nie będzie naruszała praw osób trzecich, w tym m.in. autorskich praw majątkowych i osobistych do utworu, oraz prawa do wizerunku. Wyrażam zgodę na nieodpłatne wykorzystanie, w tym opracowanie i modyfikację Materiałów w celu publikacji na stronie internetowej www.lodz.pl/bo.

W przypadku wystąpienia osób trzecich przeciwko miastu Łódź lub innym podmiotom zaangażowanym w prowadzenie strony www.lodz.pl/bo z jakimikolwiek roszczeniami, z tytułu naruszenia praw osobistych lub majątkowych, w związku z publikacją Materiałów na stronie internetowej www.lodz.pl/bo zobowiązuję się do zaspokojenia tych roszczeń, oraz pokrycia wszelkich kosztów, jakie w związku z tym wystąpieniem miasto Łódź lub inny podmiot zaangażowany w prowadzenie strony internetowej www.lodz.pl/bo poniosły.

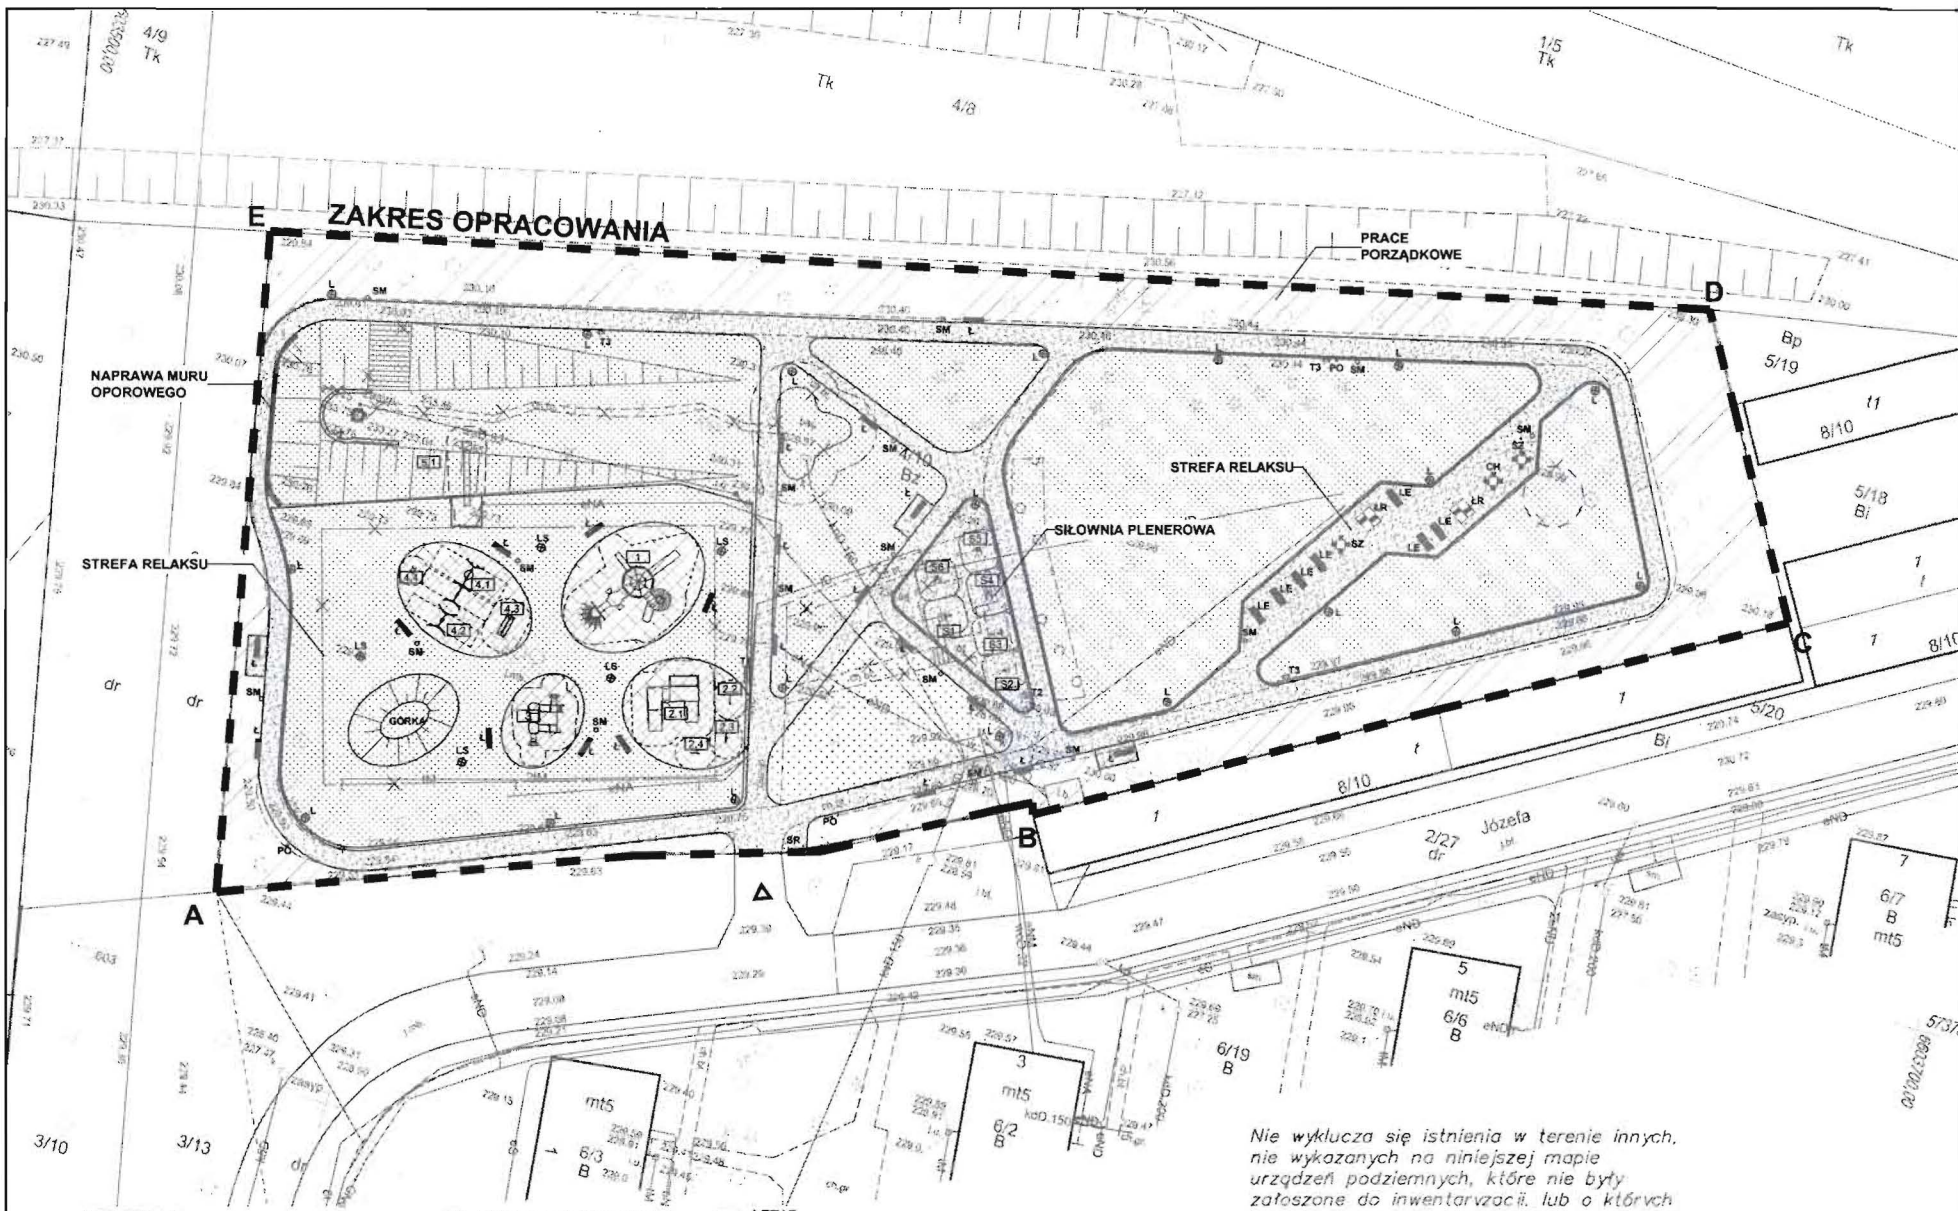

LEGENDA:

- ZAKRES OPRACOWANIA
- UTWARDZENIA ZWIROWE-PARKOWE
- UTWARDZENIA SBR
- NAWIERZCHNIA TRAWIASTA
- L LATARNIA
- LS LATARNIA SOLARNA
- Ł ŁAWKA
- SM KOSZ NA ŚMIECI

- PO KOSZ NA PSIE ODCHODY
- SR STOJAK ROWEROWY
- LE LEŻAK
- ŁR ŁAWKA REKREACYJNA
- SZ STOLIK DO SZACHÓW
- CH STOLIK DO CHIŃCZYKA
- X WYBURZENIA/LIKWIDACJE

- I ETAP
- II ETAP
- III ETAP

UWAGI:
 - NA RYSUNKU PRZEDSTAWIONO ETAPY REALIZACJI INWESTYCJI;
 - SZCZEGÓŁY DOT. PRAC OPISANO W CZĘŚCI OPISOWEJ I NA POZOSTAŁYCH RYSUNKACH ZAWARTYCH W PROJEKCJI;

Nie wyklucza się istnienia w terenie innych, nie wykazanych na niniejszej mapie urządzeń podziemnych, które nie były zafasowane do inwentaryzacji, lub o których

PROJEKT BUDOWLANO-WYKONAWCZY

OBIEKT:
 OGRÓDEK JORDANOWSKI
LOKALIZACJA:
 Łódź, ul. Józefa
 działki nr 4/10 obręb W-22

ETAPOWANIE PRAC

AUTOR OPRACOWANIA:
 mgr Inż. arch. Piotr Śliwcki
 upr. nr 18/R-149/LOOIA/09

A-4	październik 2018	SKALA 1:500
-----	------------------	-------------