


ZAKRES OPRACOWANIA

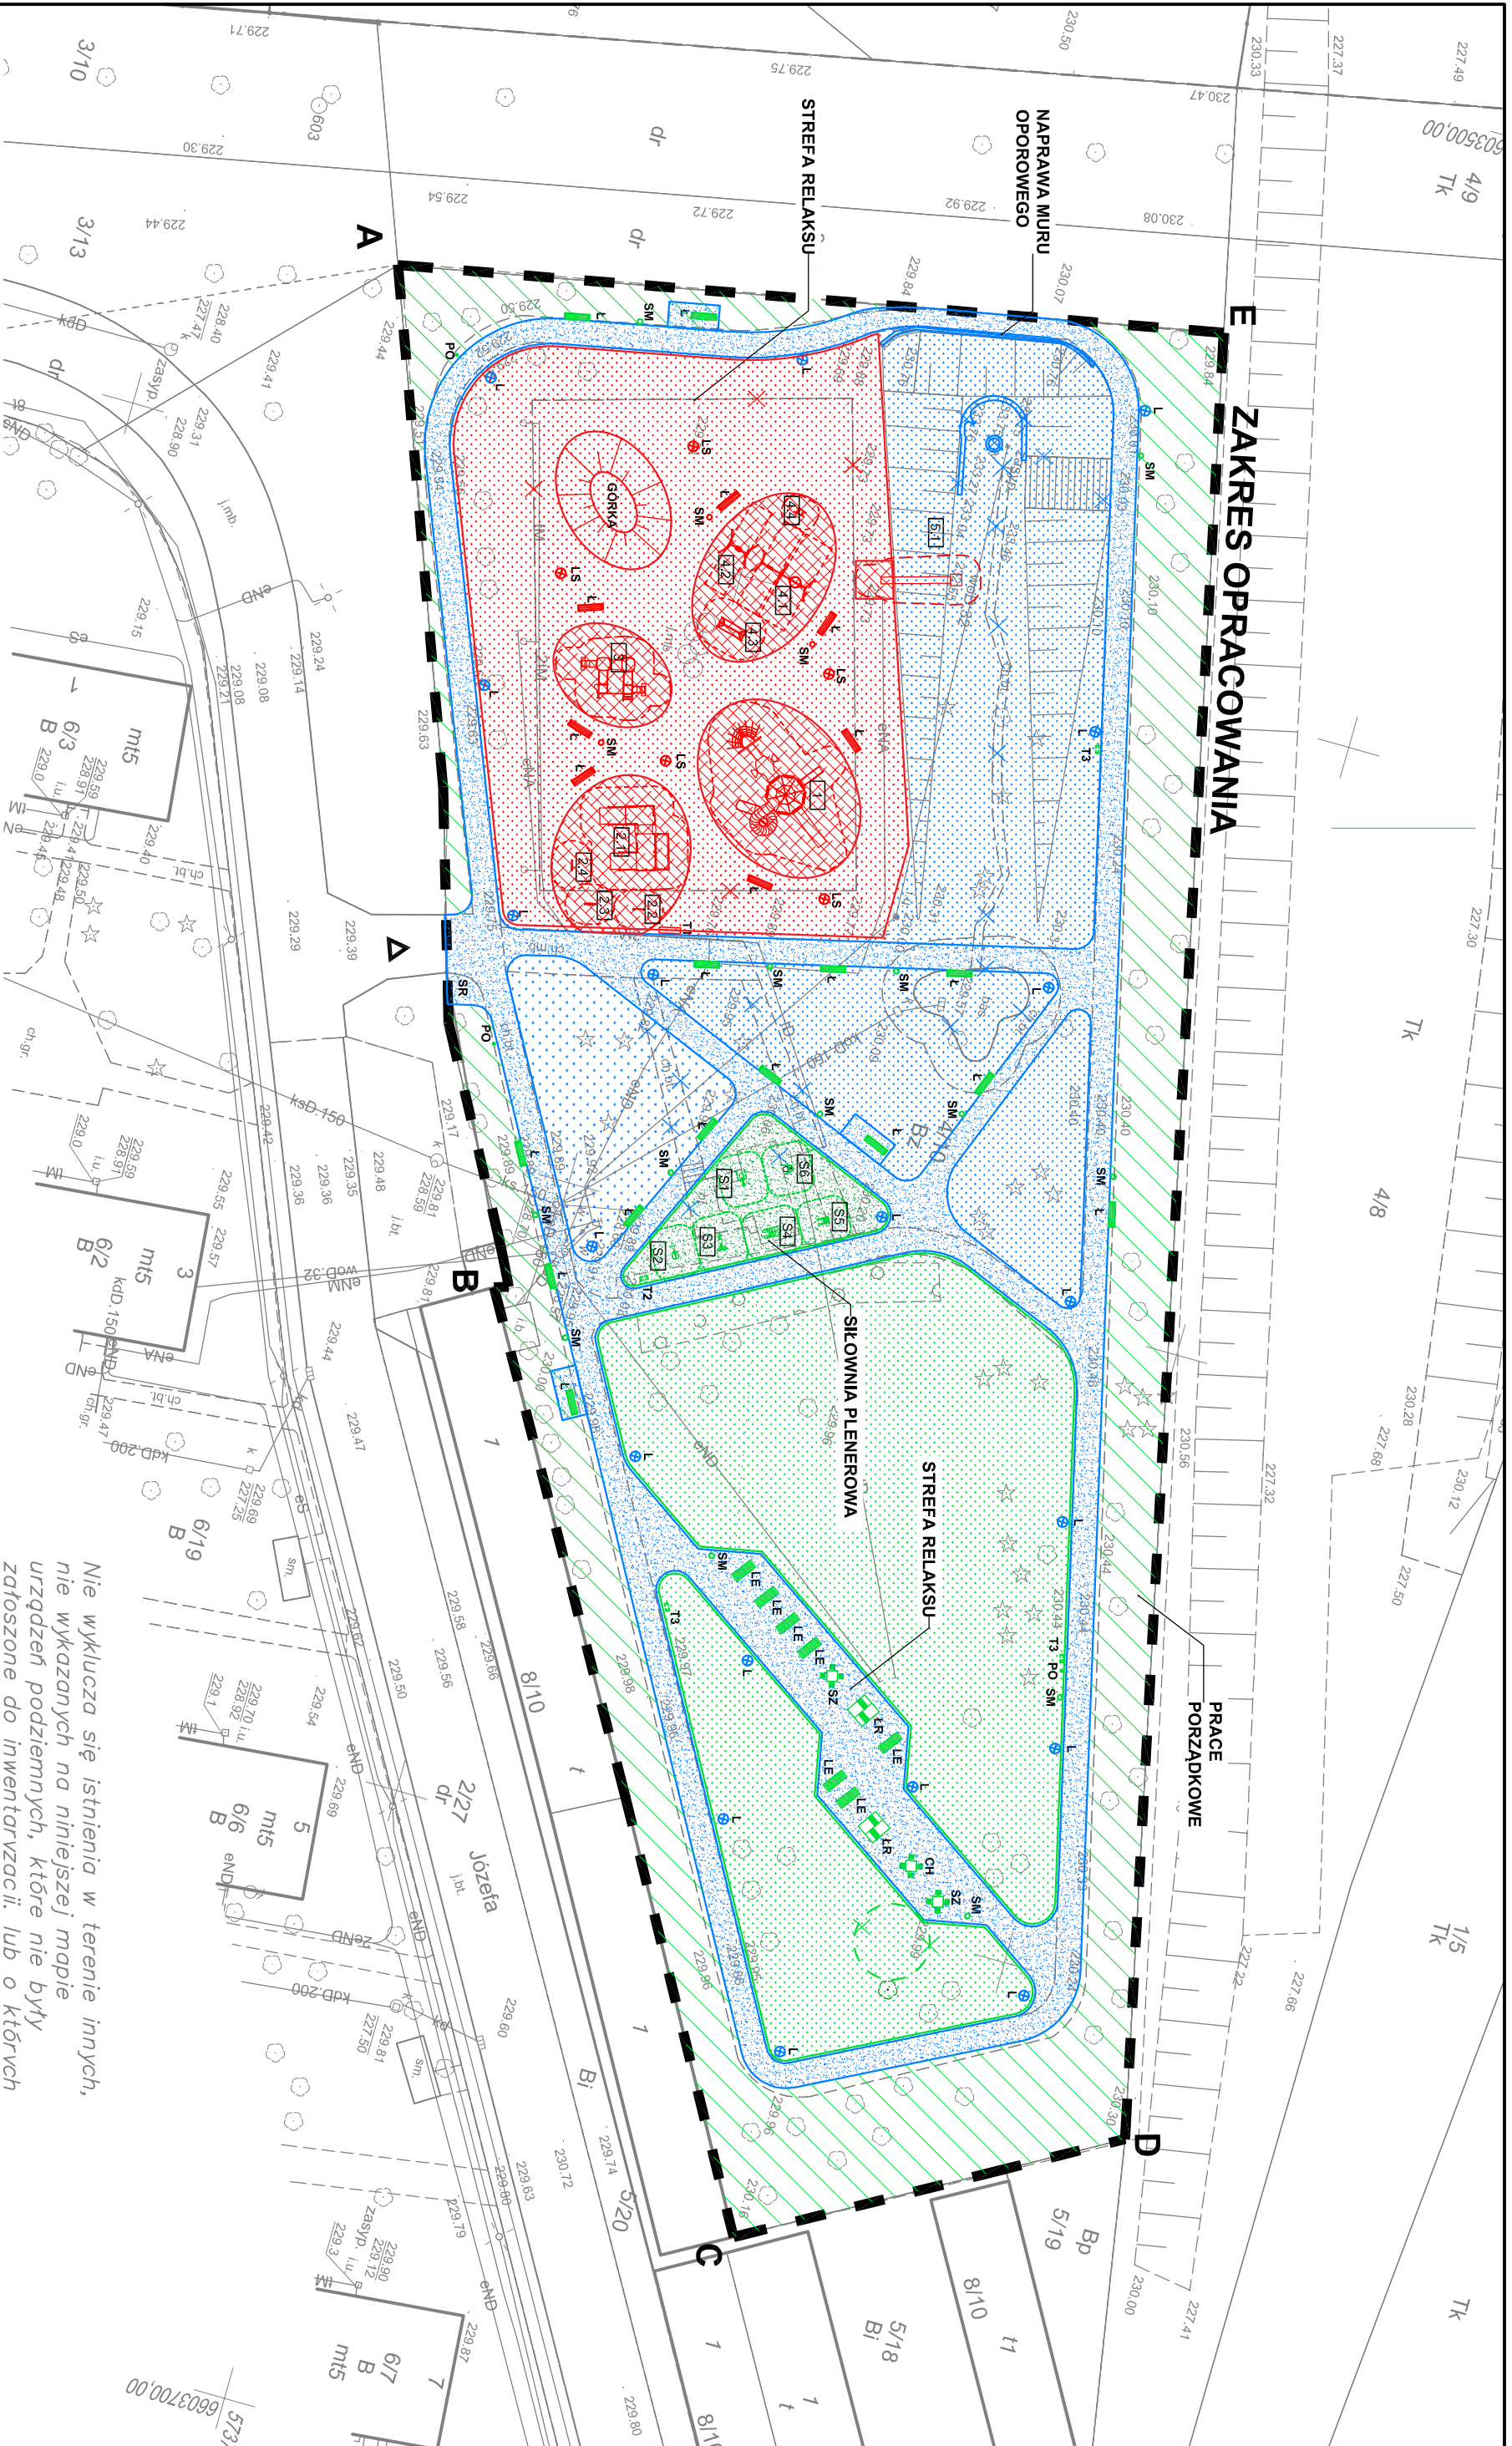


LEGENDA:

- ZAKRES OPRACOWANIA
 - UTWARDZENIA ZMIROWE-PARKOWE
 - UTWARDZENIA SBR
 - NAWIERZCHNIA TRAWIASTA
 - LATARNIA
 - LATARNIA SOLARNA
 - ŁAWKA
 - KOSZ NA ŚMIECI
-
- I ETAP
 - II ETAP
 - III ETAP

- PO KOSZ NA PSIE ODCHODY
- SR STOJAK ROWEROWY
- LE LEŻAK
- LR ŁAWKA REKREACYJNA
- SZ STOLIK DO SZACHÓW
- CH STOLIK DO CHINICZYKA
- X WYBURZENIA/LIKWIDACJE

- UWAGI:
- NA RYSUNKU PRZEDSTAWIONO ETAPY REALIZACJI
 - INWESTYCJI:
 - SZCZEGÓLNY DOT. PRAC OPISANO W CZĘŚCI OPISOWEJ I NA POZOSTAŁYCH RYSUNKACH ZAWARTYCH W PROJEKCIE:

PN

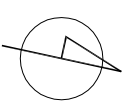

PROJEKT BUDOWLANO-WYKONAWCZY

OBIEKT:
OGRÓDEK JORDANOWSKI

LOKALIZACJA:
Łódź, ul. Józefa
działki nr 4/10 obręb W-22

ETAPOWANIE PRAC

AUTOR OPRACOWANIA:
mgr inż. arch. Piotr Siwecki
upr. nr 18/R-149/LOOIA/09

A-4 październik 2018 SKALA 1:500

Nie wyklucza się istnienia w terenie innych, nie wykazanych na niniejszej mapie urządzeń podziemnych, które nie były zafoszone do inwentaryzacji. lub o których