


mgr inż. GRZEGORZ WYWIĄŁ
 inż. inżynier budowlany
 ul. Wolności 10, 24-100 Łódź
 tel. 888 61 88, 0801 351 765

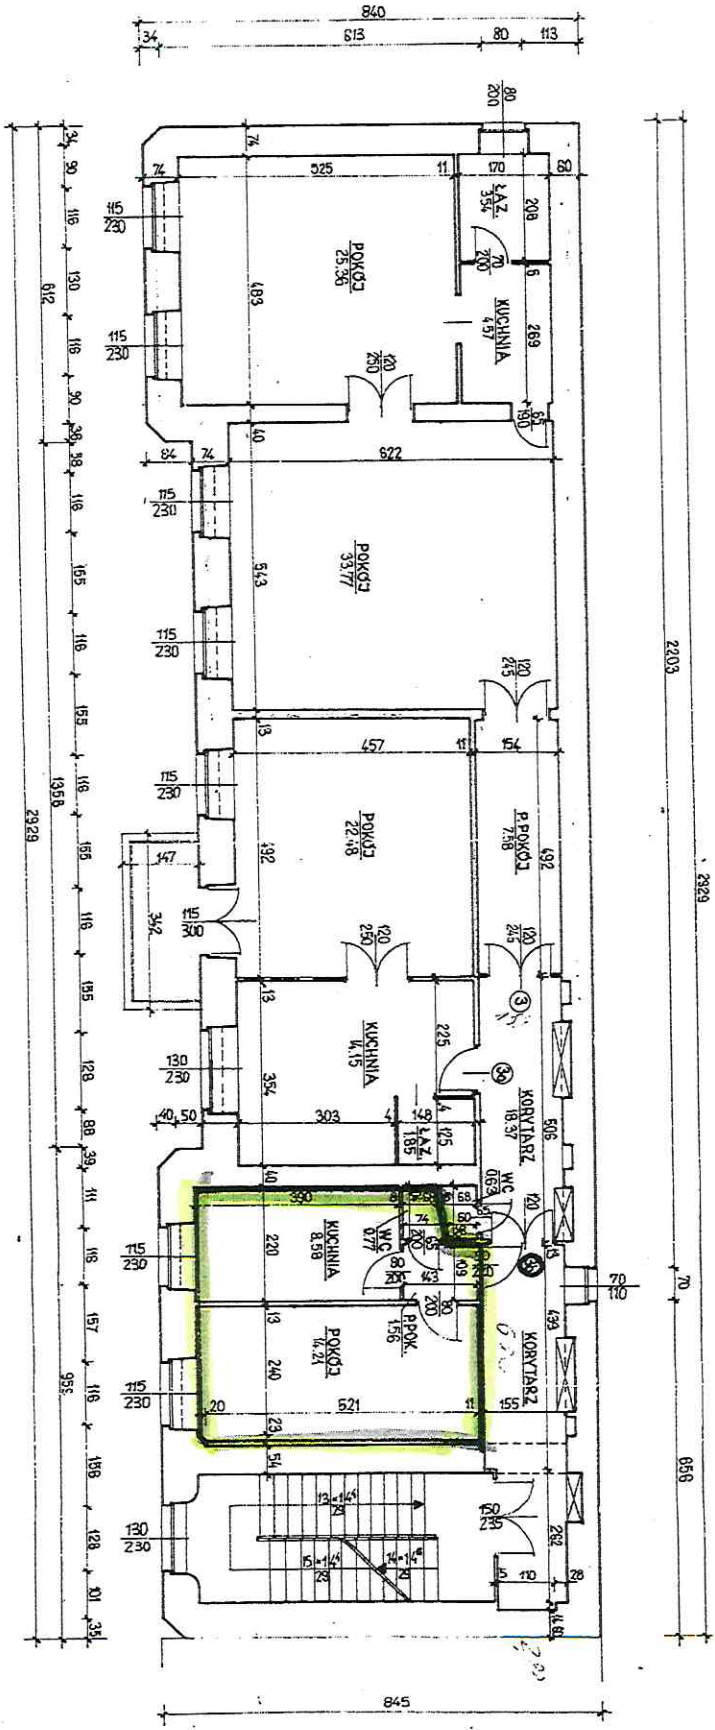

| ZESTAWIENIE POWIERZCHNI POMIESZCZEŃ NA KONDYGNACJI - I PIĘTRO | | | | |
|---|-----------|---|---|---------------------------------------|
| Lp. | Nr lokalu | Rodzaj pomieszczenia | Powierzchnia pomieszczenia (m ²) | Powierzchnia lokalu (m ²) |

BIUREM ADMINISTRATORA
 NIEMCEJ DOMOSŁA
 Malgorzata Zarębska
 Inżynier

ZA ZGODNOŚĆ
 ORYGINALNEM

INWENTARYZACJA BUDOWLANA BUDYNKU MIESZKALNEGO
 Łódź ul. Pogonowskiego 13
 RZUT I PIĘTRA
 SKALA 1:100

mgr inż. GRZEGORZ WYWIĄŁ
 Projektant i Inżynier budowlany
 ul. Wolności 10, 24-100 Łódź
 tel. 888 61 88, 0801 351 765

Katarzyna Błachowicz-Barszcz
 UPRAWNIENIA BUDOWLANE
 NR EWIDENCYJNY Ł05/2092/OWOK/13
 do kierowania robotami budowlanymi bez ograniczeń
 w specjalności konstrukcyjno-budowlanej

